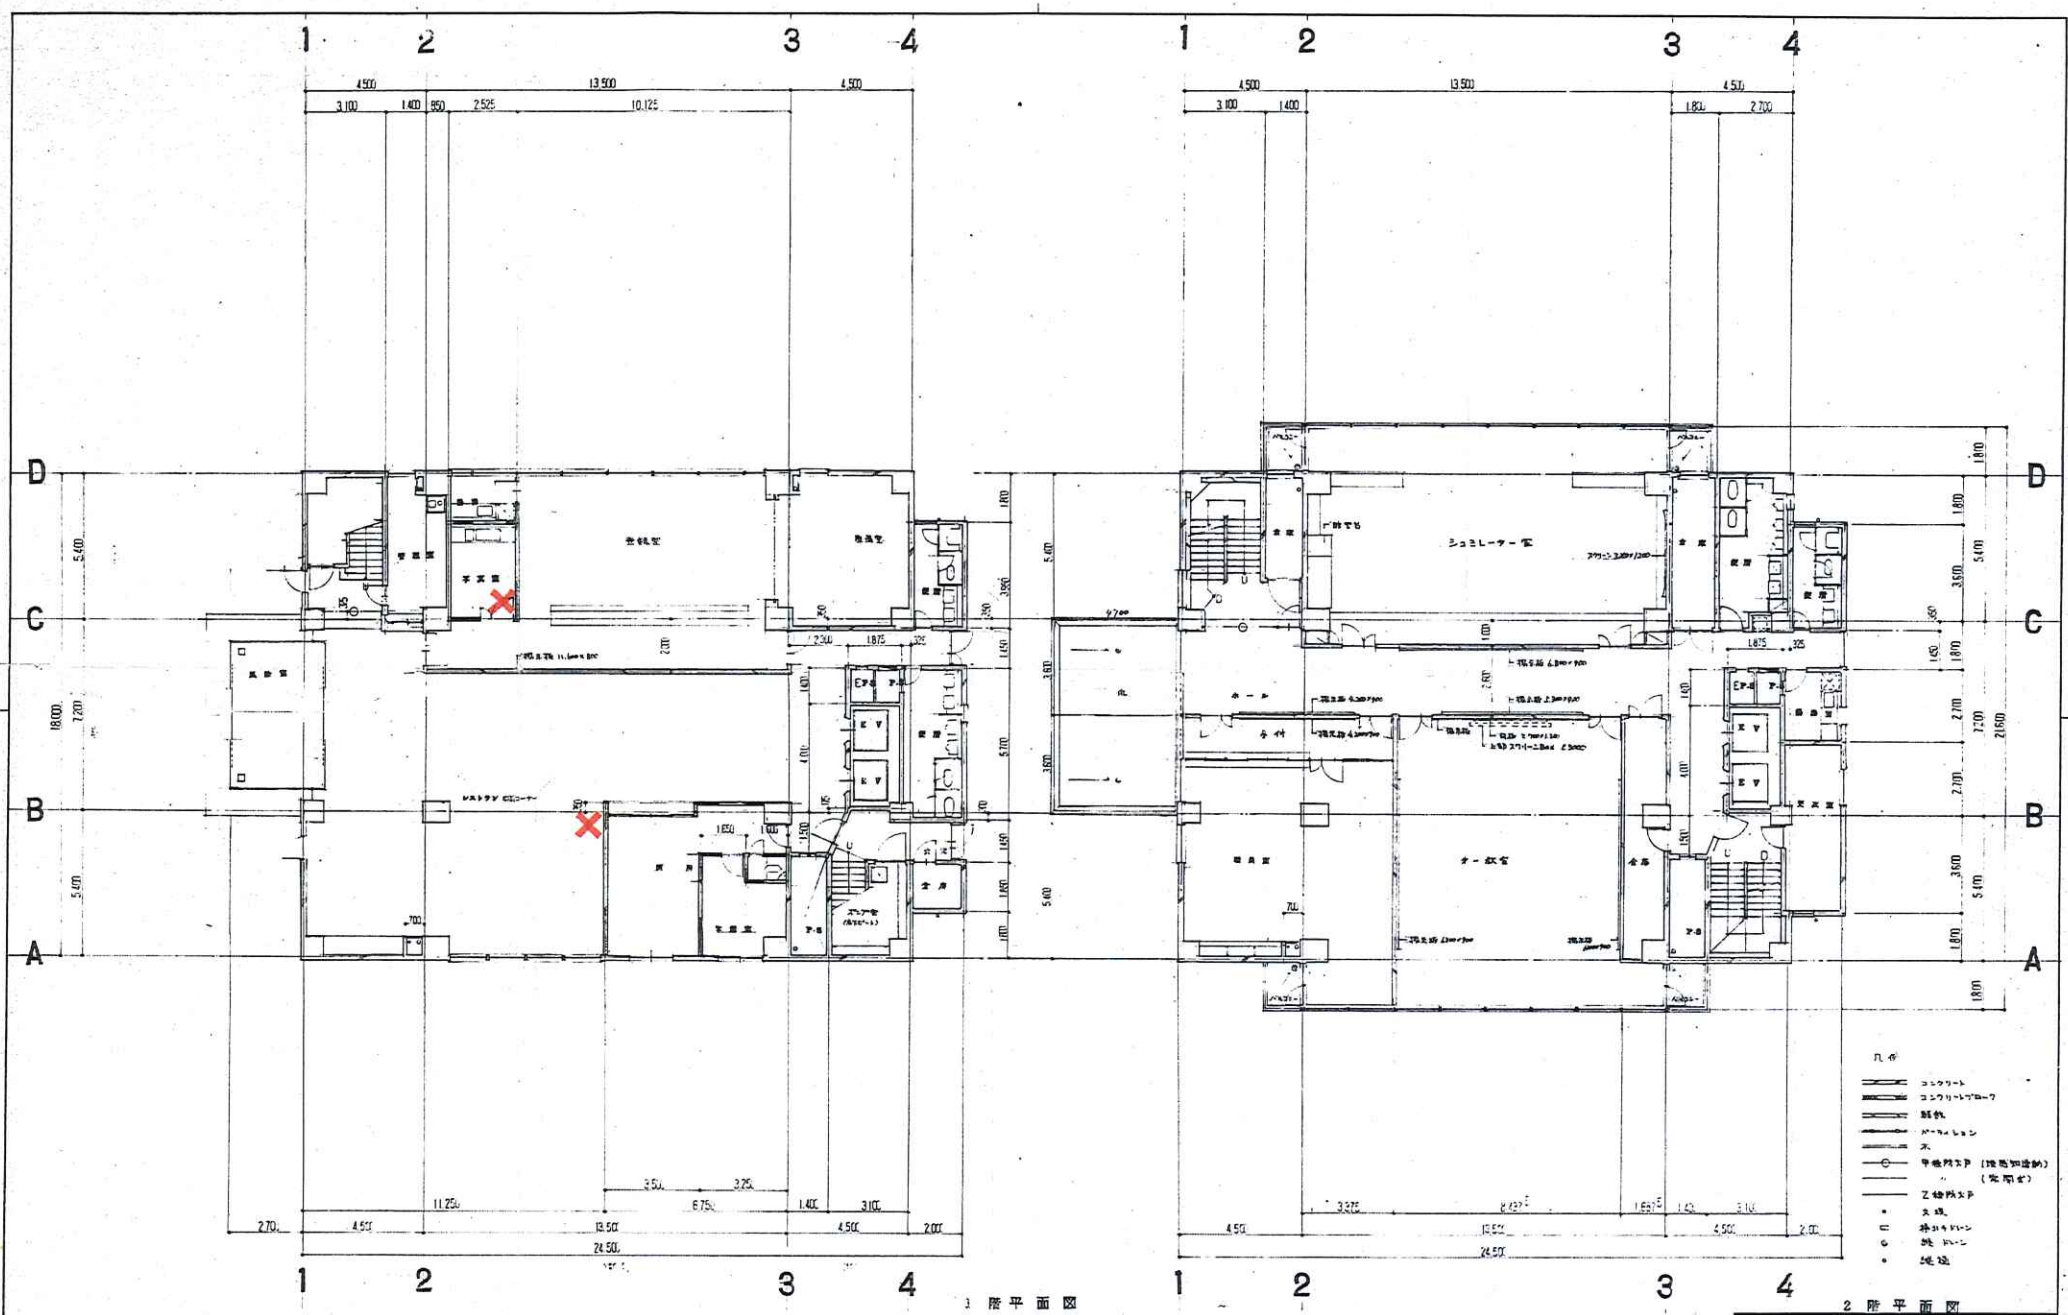

(新築)財団法人東京タクシー近代化センタービル新築工事

A－8 | 1 2 階平面図 | 1/100

株式会社 梶建築設計事務所

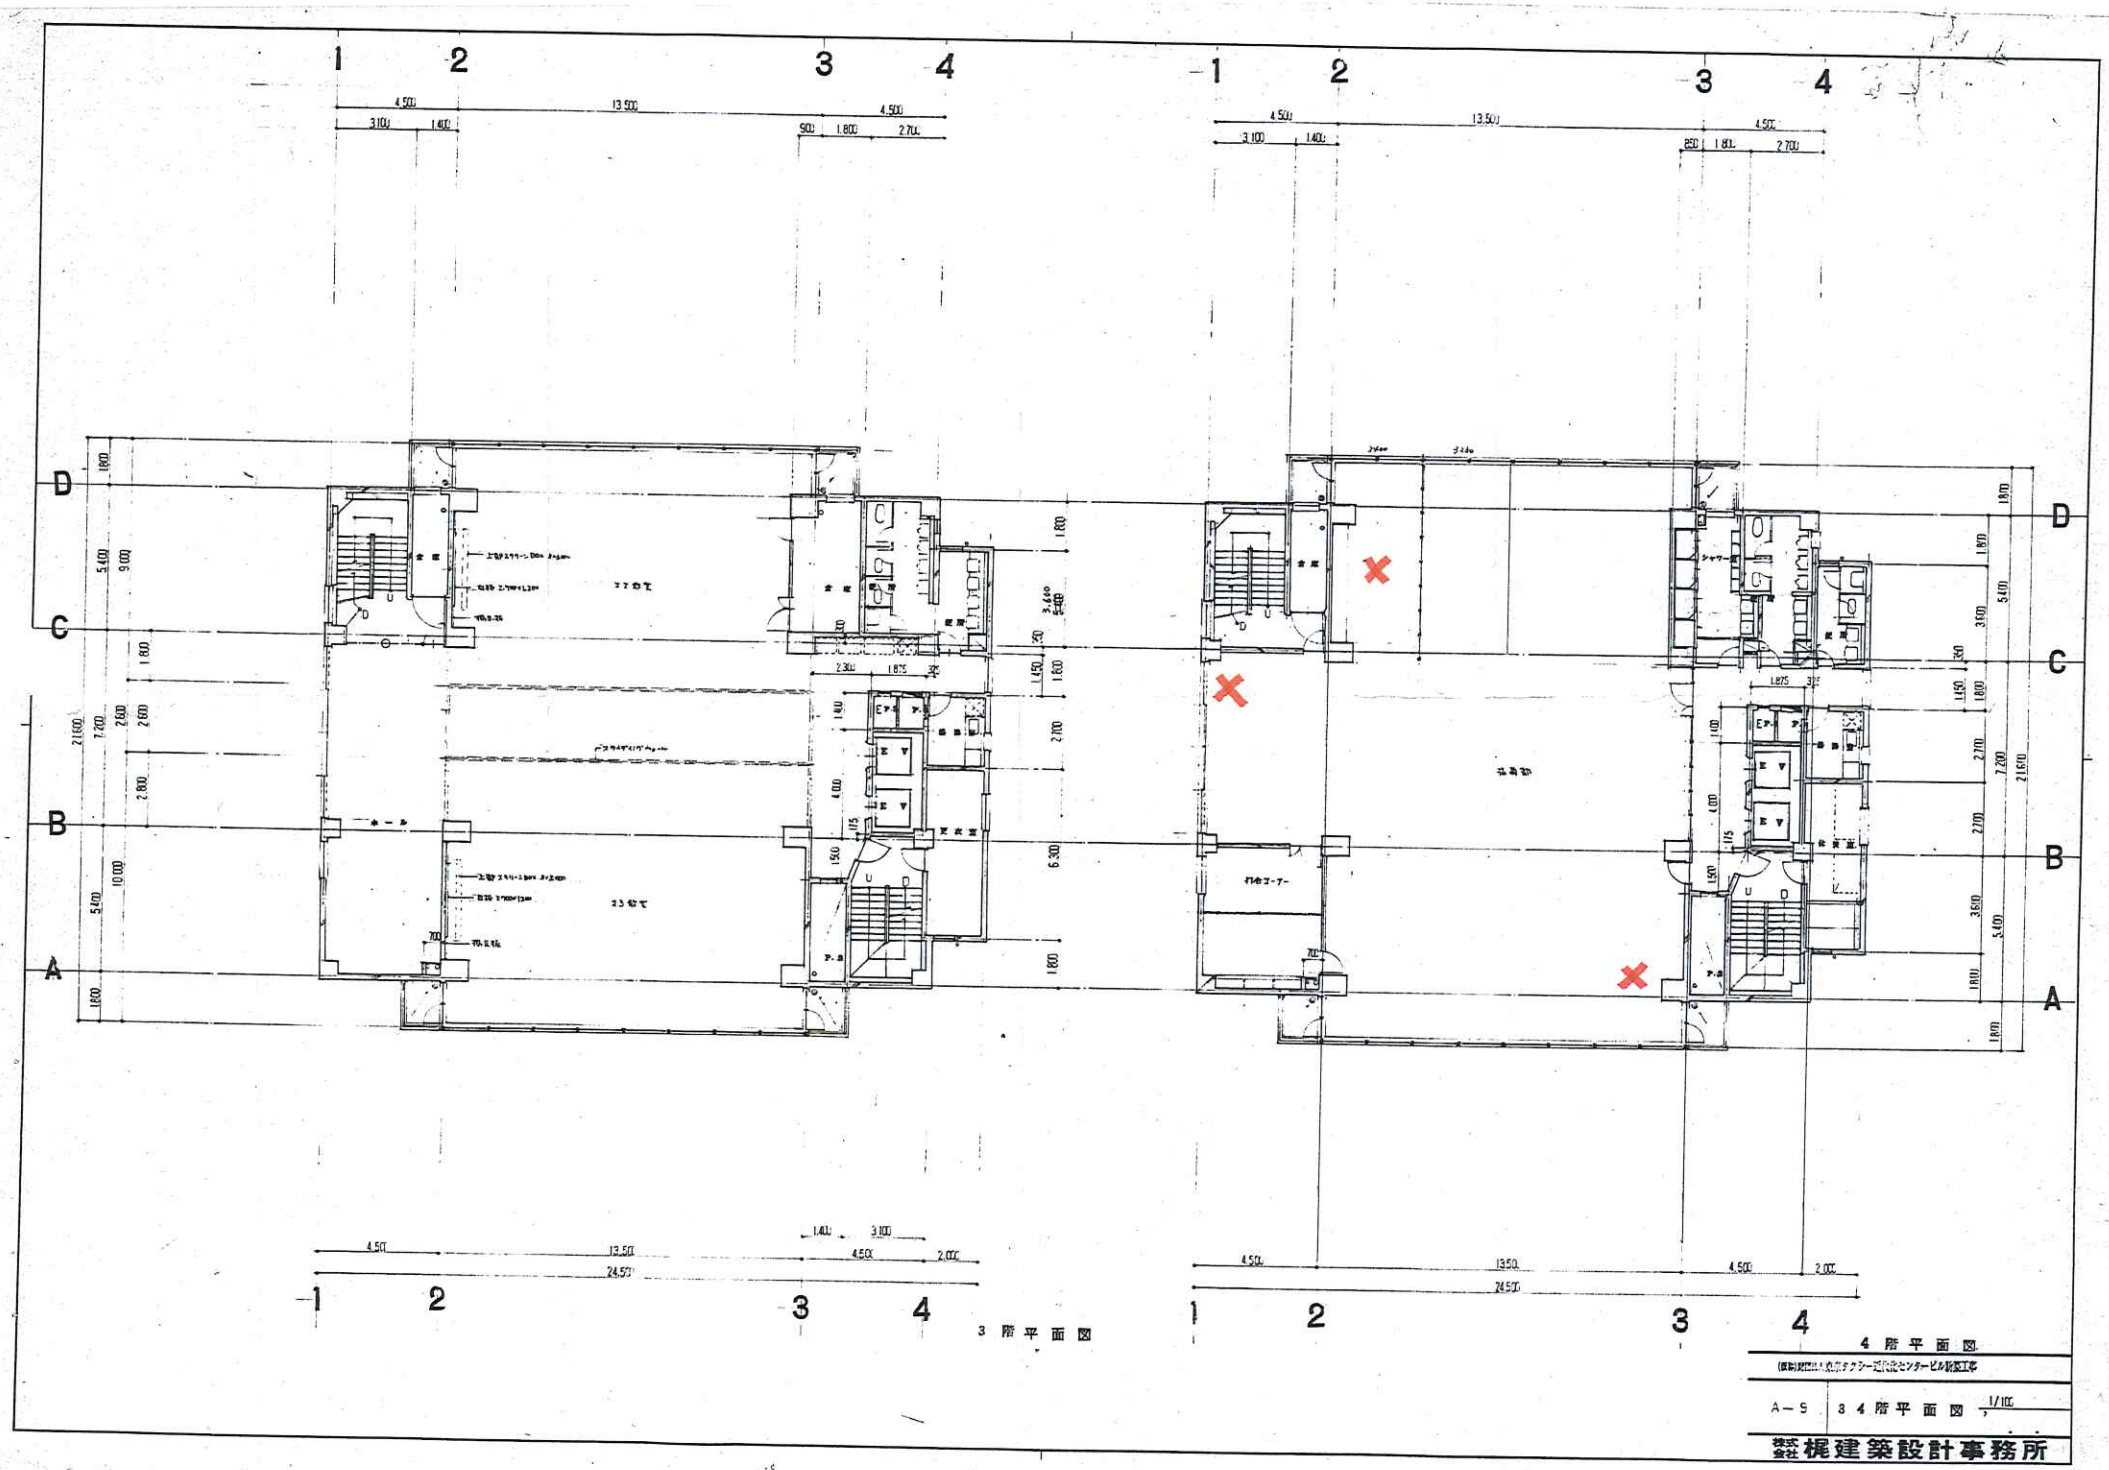
1
2
3
4
D
C
B
A
3 階 平 面 図
4 階 平 面 図
A－9
3 4 階 平 面 図
1/100
梶建築設計事務所